

SLANSKÉ NOVÉ MESTO

ÚZEMNÝ PLÁN OBCE



LEGENDA

STAV	NÁVRH	VÝHLAD	
			HRANICA OKRESOV
			HRANICA KATASTRÁLNEHO ÚZEMIA
			HRANICA ZASTAVANÉHO ÚZEMIA OBCE
			HRANICA NAVRHOVANEJ ZASTAVANOSTI ÚZEMIA PODĽA §139a) ods. 8 STAVEBNÉHO ZÁKONA
			SKCHVU025 SLANSKE VRCHY
			NÁRODNÁ PRÍRODNÁ REZERVÁCIA KRČMÁRKA
			ZASTAVANÉ ÚZEMIE / NÁVRH ROZŠÍRENIA ZASTAVANÉHO ÚZEMIA
			CESTY II. A III. TRIEDY
			ŽELEZNIČNÁ TRÁŤ
			TURISTICKÉ TRASY CYKLOTRASY
			OCHRANNÉ PÁSMA LETISKA KALŠA A ZEMPLÍNSKA TEPLICA
			VZDUŠNÉ ELEKTRICKÉ VEDENIE 110 kV
			VZDUŠNÉ ELEKTRICKÉ VEDENIE 22 kV
			REGULAČNÁ STANICA PLYNU
			VTL PLYNOVOD
			PLYNOVOD BRATSTVO
			ROPOVOD DRUŽBA
			PRÍVODNÉ POTRUBIE PITNEJ VODY
			VODNÝ ZDROJ A JEHO OCHRANNÉ PÁSMA
			VODOJEM
			ČISTIAREŇ ODPADOVÝCH VÔD
			CHLÚ GEOTERMÁLNA ENERGIA

SCHVAĽOVACIA DOLOŽKA - ÚZEMNÝ PLÁN OBCE SLANSKÉ NOVÉ MESTO

SCHVAĽOVACÍ ORGÁN: ZASTUPITEĽSTVO OBCE SLANSKÉ NOVÉ MESTO
 ČÍSLO UZNESENIA POTVRDZUJÚCEHO PLATNOSŤ ÚPN-O:
 ZÁVÄZNÁ ČASŤ VYHLÁSENÁ VZN. ě.
 UZNESENIM ČÍSLO. :
 DÁTUM SCHVAĽENIA:


MILAN DIHENEŠČIK
 STAROSTA OBCE
 SLANSKÉ NOVÉ MESTO

PEČIATKA

ÚZEMNÝ PLÁN OBCE SLANSKÉ NOVÉ MESTO

Obstarávateľ: obec SLANSKÉ NOVÉ MESTO	05/2022
Hlavný riešiteľ: Ing. arch. Ladislav Timura	
Zodpovední riešitelia: Ing. Vojtech Pejko Ing. Marek Dubiel	1:50 000

Obsah: **ŠIRŠIE VZŤAHY (NÁVRH ZÁUJMOVÉHO ÚZEMIA)**

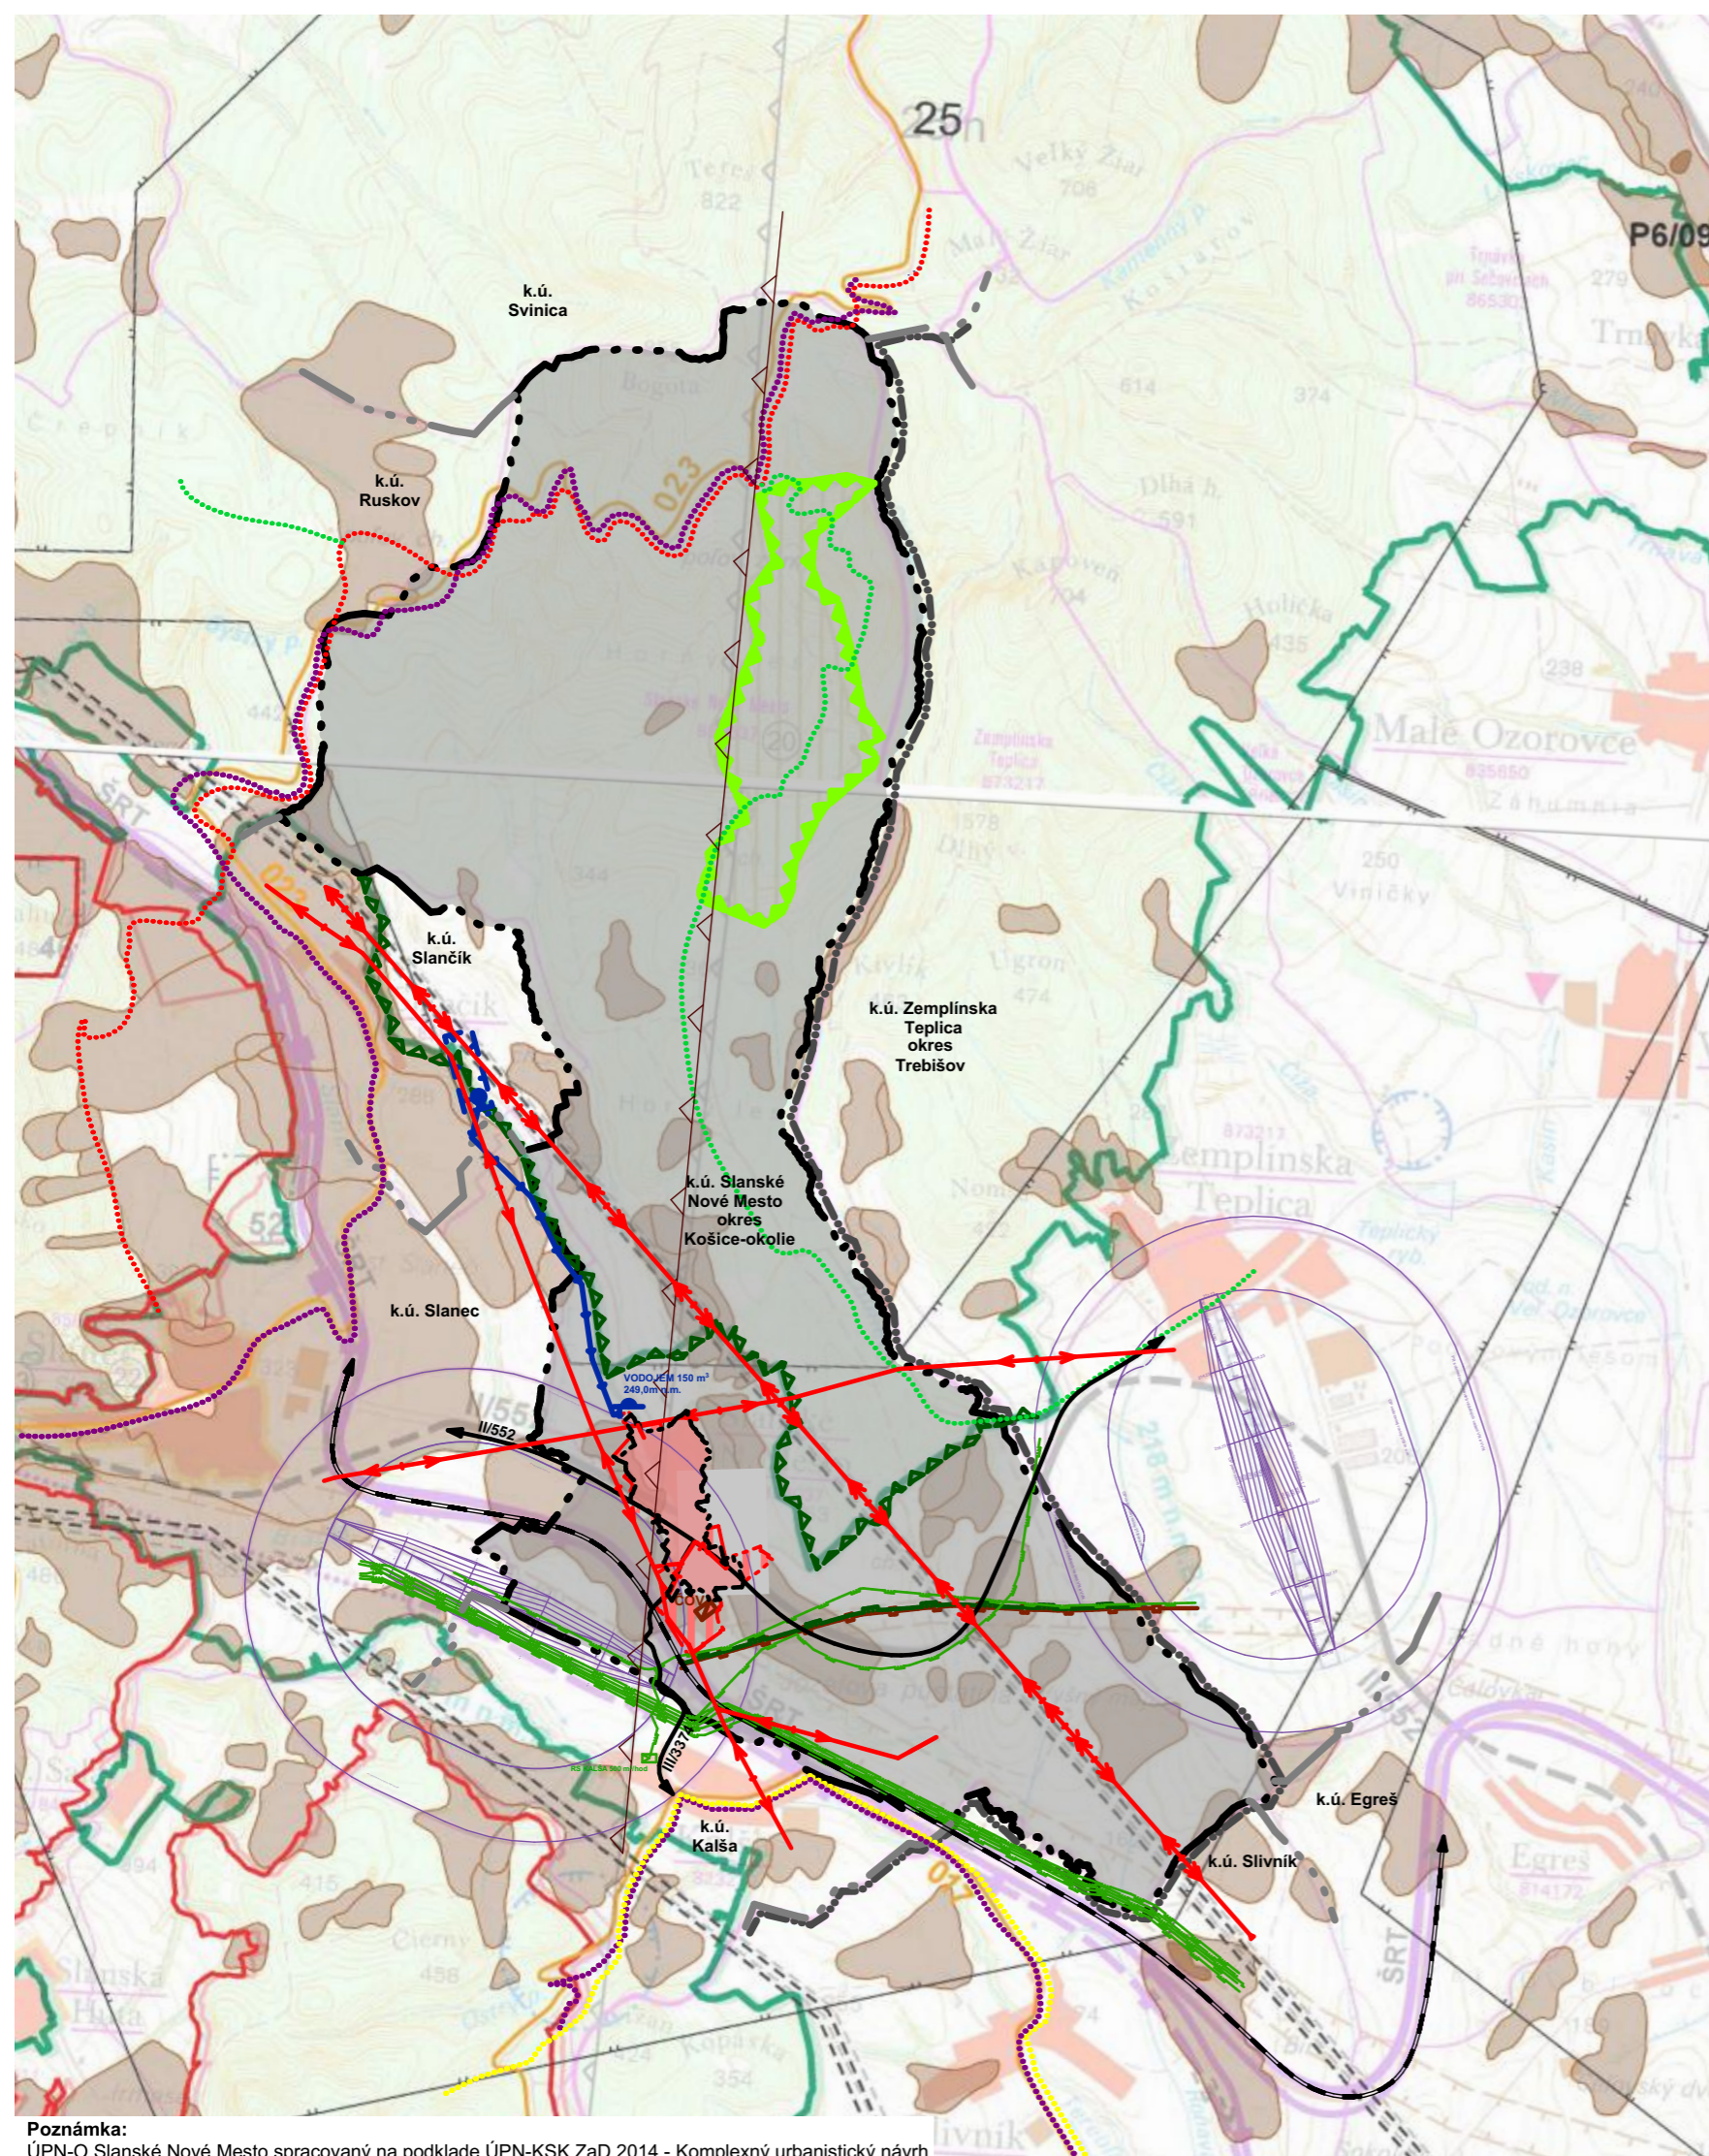

Poznámka:
 ÚPN-O Slanské Nové Mesto spracovaný na podklade ÚPN-KSK ZaD 2014 - Komplexný urbanistický návrh